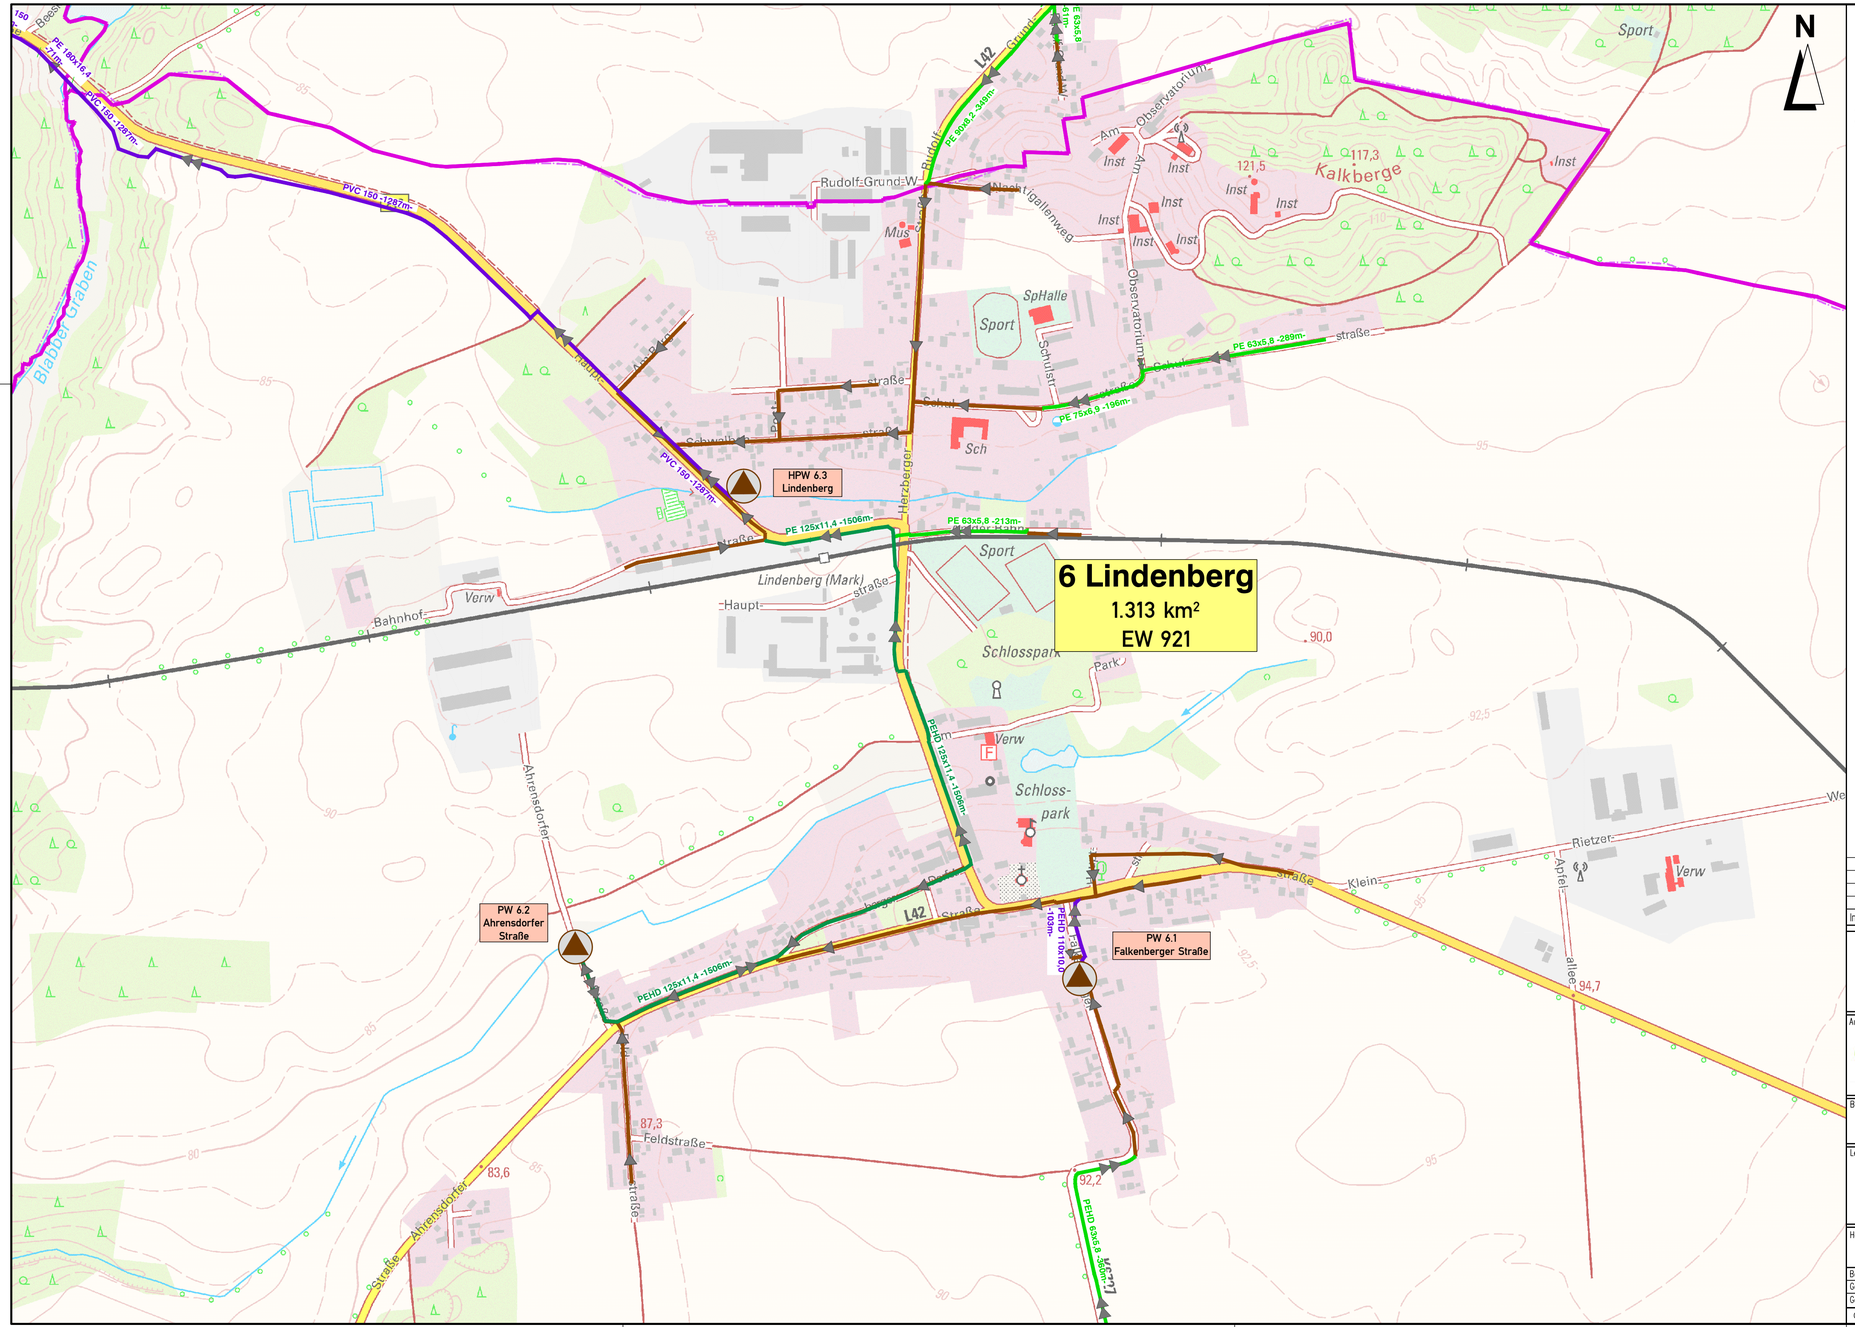

Zeichenerklärung:

14 Wendisch Rietz 2.512 km² EW 1.523	Ortsbezeichnung mit Nummer des Teilentwässerungsgebietes Fläche und Einwohnerwerte
HPW 13.1 Klinikum	Pumpwerks-Nummer, Lagebezeichnung
	Freigefällekanal - vorhanden
	Transportüberleitung - Hauptleitung - vorhanden
	Transportüberleitung - Nebenleitung - vorhanden
	Druckentwässerung - vorhanden
	Havarieleitung - vorhanden
	Transportüberleitung - geplant
	Abwasserpumpwerk - vorhanden
	Abwasserpumpwerk - geplant
	Abwasserbehandlungsanlage - vorhanden
	Einleitung - vorhanden
F	Übergabestelle - Fäkalienannahmestation
	Verbandsgrenze WAS
	Gemarkungsgrenze
	B-Plan-Gebiete
	Wasserschutzgebiete Zonen I bis III
NSG	Naturschutzgebiete

Index	Art der Änderung	Datum	bearbeitet	gezeichnet	geprüft
c					
b					
a					

BEV Ingenieure GmbH
Bauwesen ▫ Energie ▫ Verkehr
Am Amtsgarten 10
15711 Königs Wusterhausen
Telefon: (0 33 75) 469 86-0
Internet: www.bev-ing.de
E-Mail: mail@bev-ing.de
B E V BAUWESEN · ENERGIE · VERKEHR
DIN ISO 9001 Zertifizierung

Auftraggeber:
WAS Wasser- und Abwasserzweckverband „Scharmützelsee-Storkow (Mark)"

Wasser- und Abwasserzweckverband "Scharmützelsee-Storkow (Mark)"

Fürstenwalder Straße 66
15859 Storkow/ Mark
Telefon: (0 33 678) 4117-0
Telefax: (0 33 678) 4117-40
Internet: www.was-storkow.de
E-Mail: info@was-storkow.de

Datum,Unterschrift: Abgestimmt mit
Datum,Unterschrift: Freigabe durch

Bauprojekt:
Fortschreibung des Abwasserbeseitigungskonzept 2023 - 2027 WAS Storkow

Leistungsphase:
KONZEPT

Planbezeichnung:
- LAGEÜBERSICHT 6 -
Lindenberg
Schmutzwasser

Höhensystem/Lagebezug:	Vermessung:	Blattgröße:	Kurzbezeichnung Plan:	Blattnr.	Maßstab:
–/ETRS89		780X420	22 1 08 ST-5-06		1: 5000

Bearbeitet:	Schranz	Datum:	05.09.2023
Gezeichnet:	Krause	Datum:	05.09.2023
Geprüft:	gez. Schieke, Meinusch	Datum:	05.09.2023

Dateiname: 22 1 08 ST-5-00_Ortsteile.dwg

Diese Zeichnung ist Eigentum der BEV Ingenieure GmbH. Unerlaubte Vervielfältigung sowie die Weitergabe an Dritte kann strafrechtliche Folgen haben. Wir übernehmen keine Gewähr für die Vollständigkeit, Aktualität, Genauigkeit und Richtigkeit sämtlicher Vermessungsunterlagen sowie für die Plankarte und deren Grundstücksdaten.

G:\BEV\WAS Storkow\22 1 08 Fortschreibung ABK 2023–2027\ZEICHNUNGEN\ST-Plan\22 1 08 ST-5-00_Ortsteile