


Anschluss Blatt 3

Anschluss Blatt 1

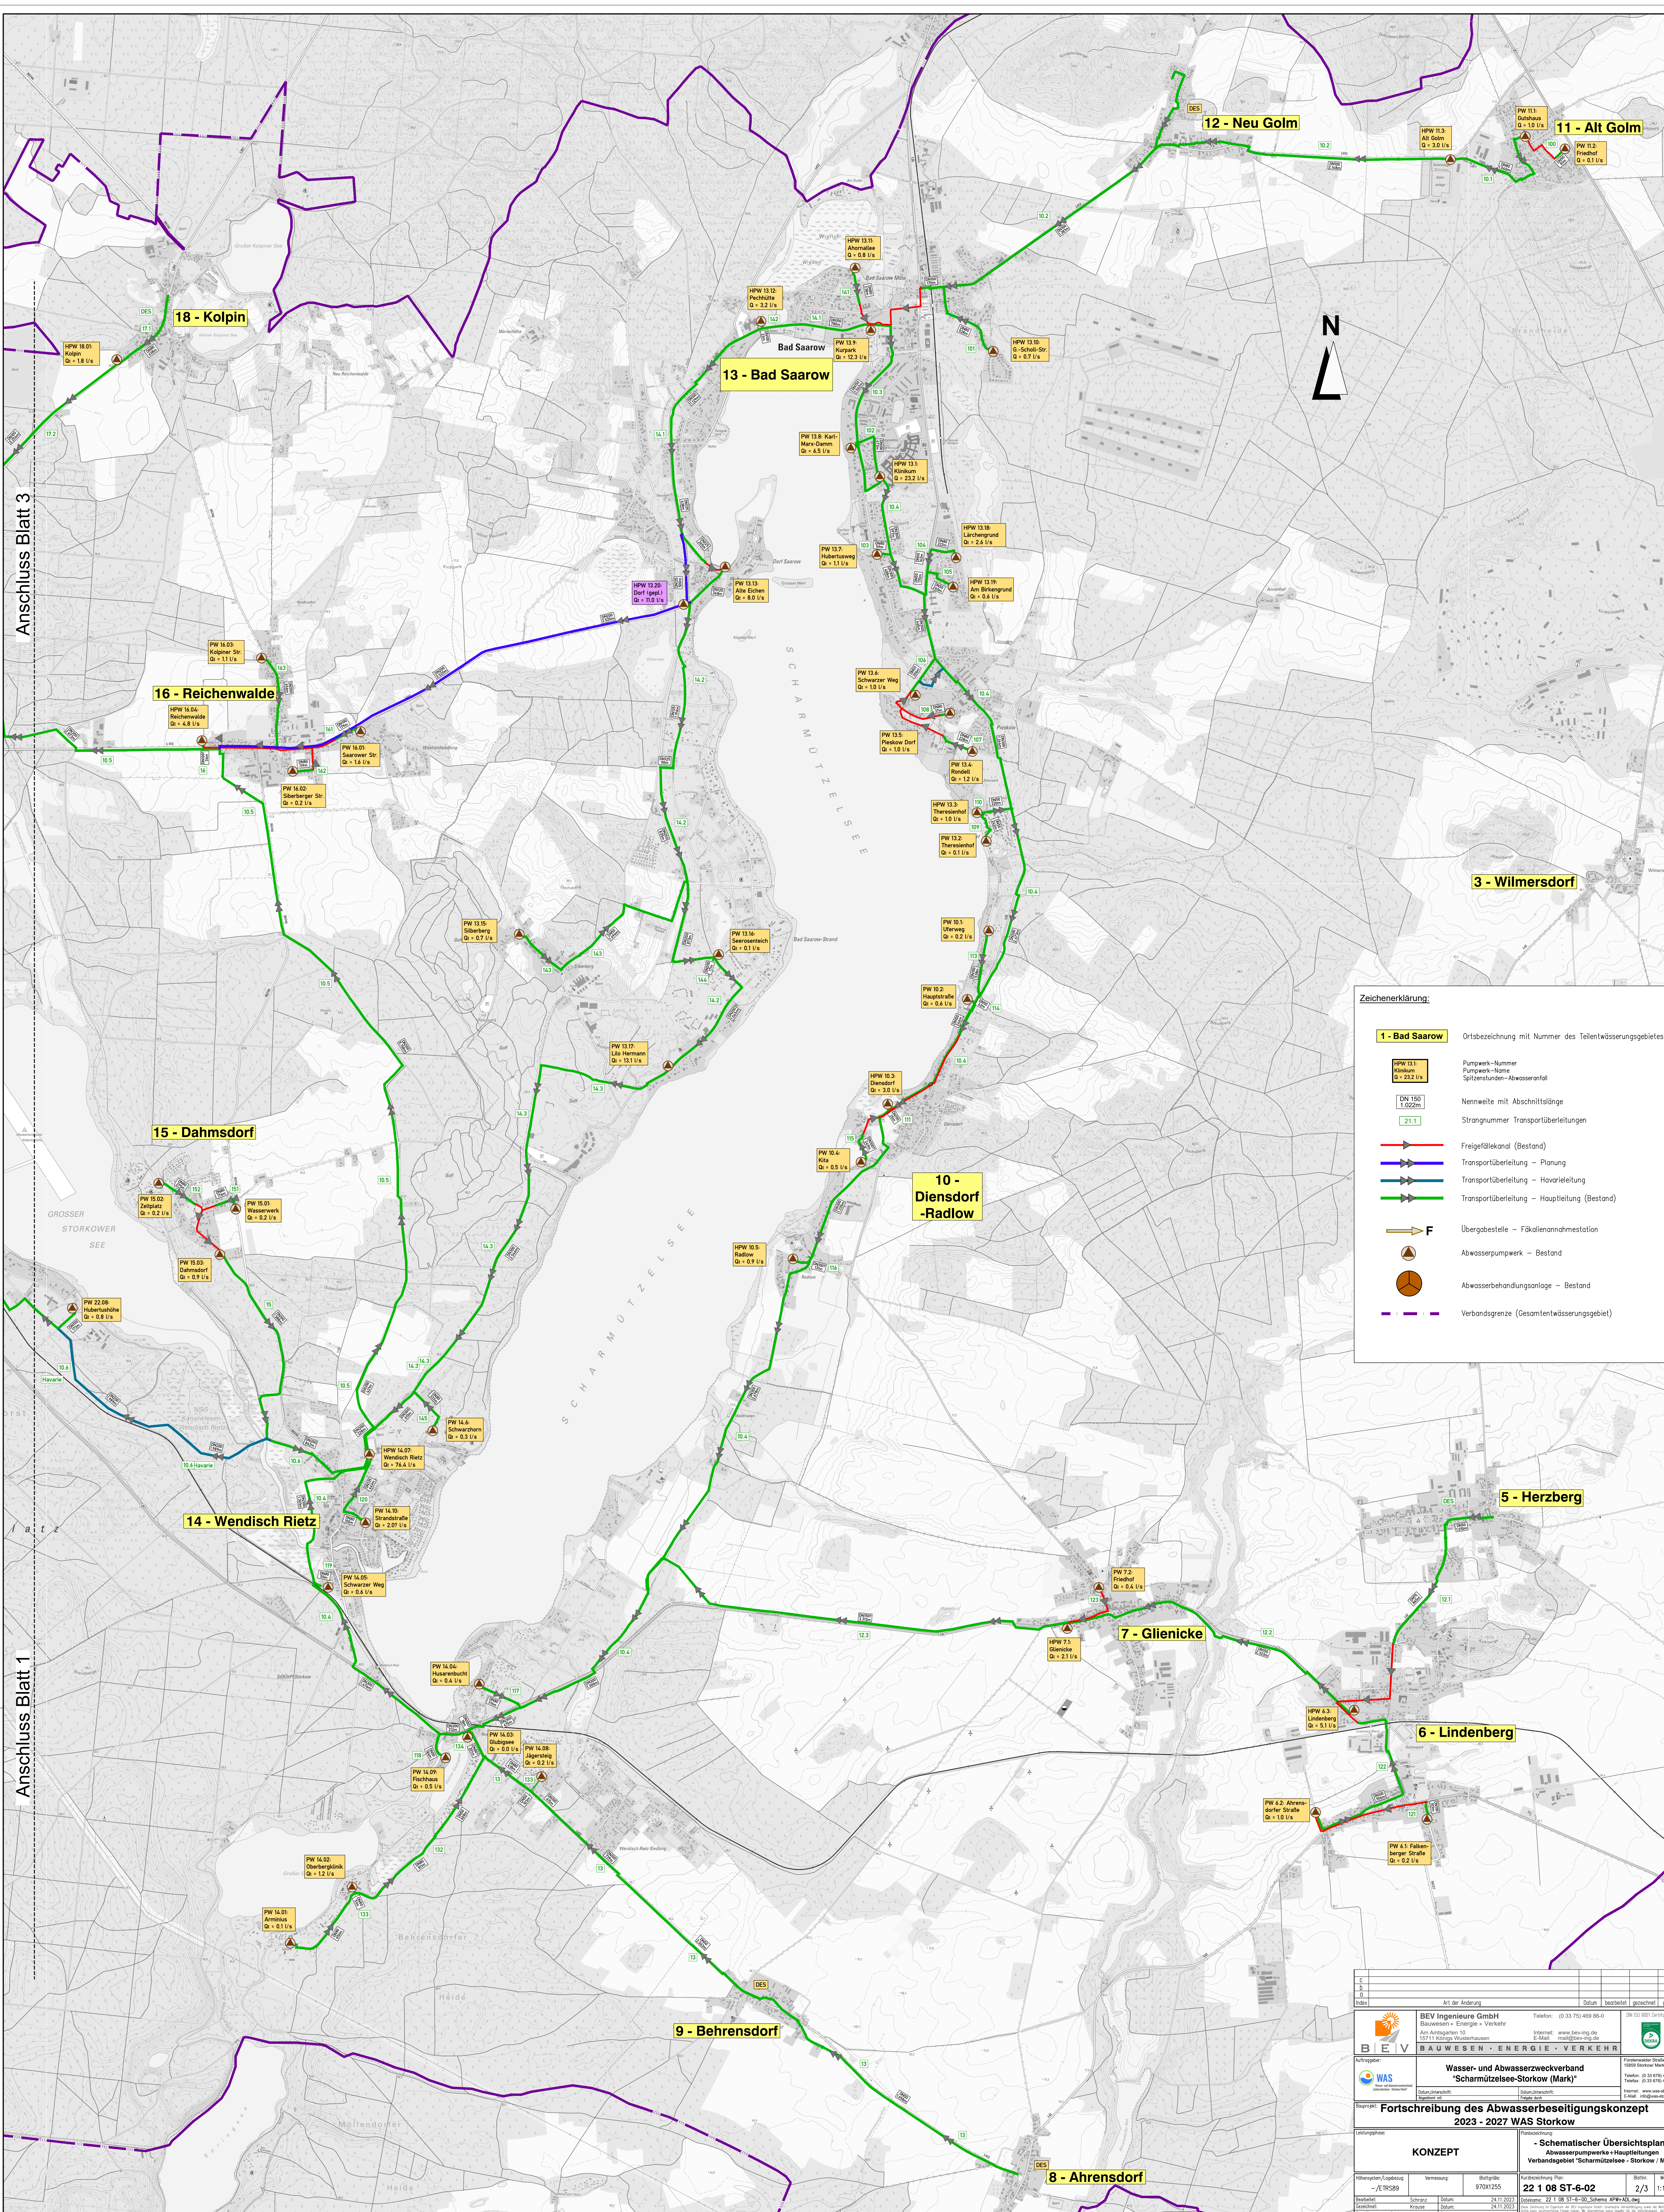

**Zeichenerklärung:**

- 1 - Bad Saarow** Ortsbezeichnung mit Nummer des Teilwässerungsgebietes
- HPW 13.13 Ahornallee**  
Pumpwerk-Nummer  
Pumpwerk-Name  
Spitzenstunden-Abwasserfall
- DN 150**  
1,022m  
Nennweite mit Abschnittlänge
- 21.1**  
Strangnummer Transportüberleitungen
- Freigeleitetkanal (Bestand)
- Transportüberleitung - Planung
- Transportüberleitung - Havarieleitung
- Transportüberleitung - Hauptleitung (Bestand)
- F** Übergabestelle - Fäkalienannahmestation
- Abwasserpumpwerk - Bestand
- Abwasserbehandlungsanlage - Bestand
- Verbandsgrenze (Gesamtwässerungsgebiet)

		BEV Ingenieure GmbH Bauwesen + Energie + Verkehr Am Anhaltort 10 12711 Köpenick/Brandenburg Telefon: (030 74) 400 04-0 E-Mail: mail@bev-ing.de	
		Wasser- und Abwasserzweckverband Scharmützelsee-Storkow (Märk) Postfach 100 12555 Storkow Telefon: (030 876) 417-0 Telefax: (030 876) 417-40 E-Mail: wa@wazv-storkow.de	
<b>Projekt: Fortschreibung des Abwasserbereitungs-konzept 2023 - 2027 WAS Storkow</b>			
<b>KONZEPT</b>		<b>Schematischer Übersichtsplan</b> Abwasserpumpwerke + Hauptleitungen Verbandsgebiet Scharmützelsee-Storkow/Märk	
Art der Änderung: <input type="checkbox"/> Datum: <input type="checkbox"/> bearbeitet: <input type="checkbox"/> genehmigt: <input type="checkbox"/>	Blatt: 2/3	Maßstab: 1:12500	Projekt-Nr.: 22 1 08 ST-6-02
Auftraggeber:	Auftraggeber:	Auftraggeber:	Auftraggeber:
Entwurf:	Entwurf:	Entwurf:	Entwurf:
Berechnung:	Berechnung:	Berechnung:	Berechnung:
Gepr. von:	Gepr. von:	Gepr. von:	Gepr. von:
Datum:	Datum:	Datum:	Datum:
21.11.2023	21.11.2023	21.11.2023	21.11.2023
21.11.2023	21.11.2023	21.11.2023	21.11.2023
21.11.2023	21.11.2023	21.11.2023	21.11.2023